

COMMUNE DE
DAGNEUX

RELEVÉ ET DIAGNOSTIC DE RESTAURATION
CHATEAU CHILOUP

PHASE D'OUVERTURE
ETAT DES LIEUX
CARACTÉRISTIQUES DU DOCUMENT

PLAN DE REZ-DE-CHAUSSEE

DATE D'ÉMISSION: 8 JANVIER 2004
ÉCHELLE DU DOCUMENT: 1/500

NUMÉRO D'IDENTIFICATION

0339 01

RECHERCHES	MODIFICATIONS	DATE
	C2: plan du plan	12 NOVEMBRE 2003

ARCHITECTE



ARCHITECTURES BARILLOT SARL

Siège Social
BRESSE
21 rue G2n2nal Logerot 01000 BOURG EN
Tél. 04 74 21 32 03 Télécopie 04 74 21 57 92

Agence de LYON
LYON
5, Espace Henry Valiz - Parc d'Artillerie 69 007
Tél. 04 37 28 85 00 Télécopie 04 37 28 08 40

E-Mail: baril@architectures-barillot.com

Responsable d'agence BARILLOT: Stéphanie PERRIN-CHANEL

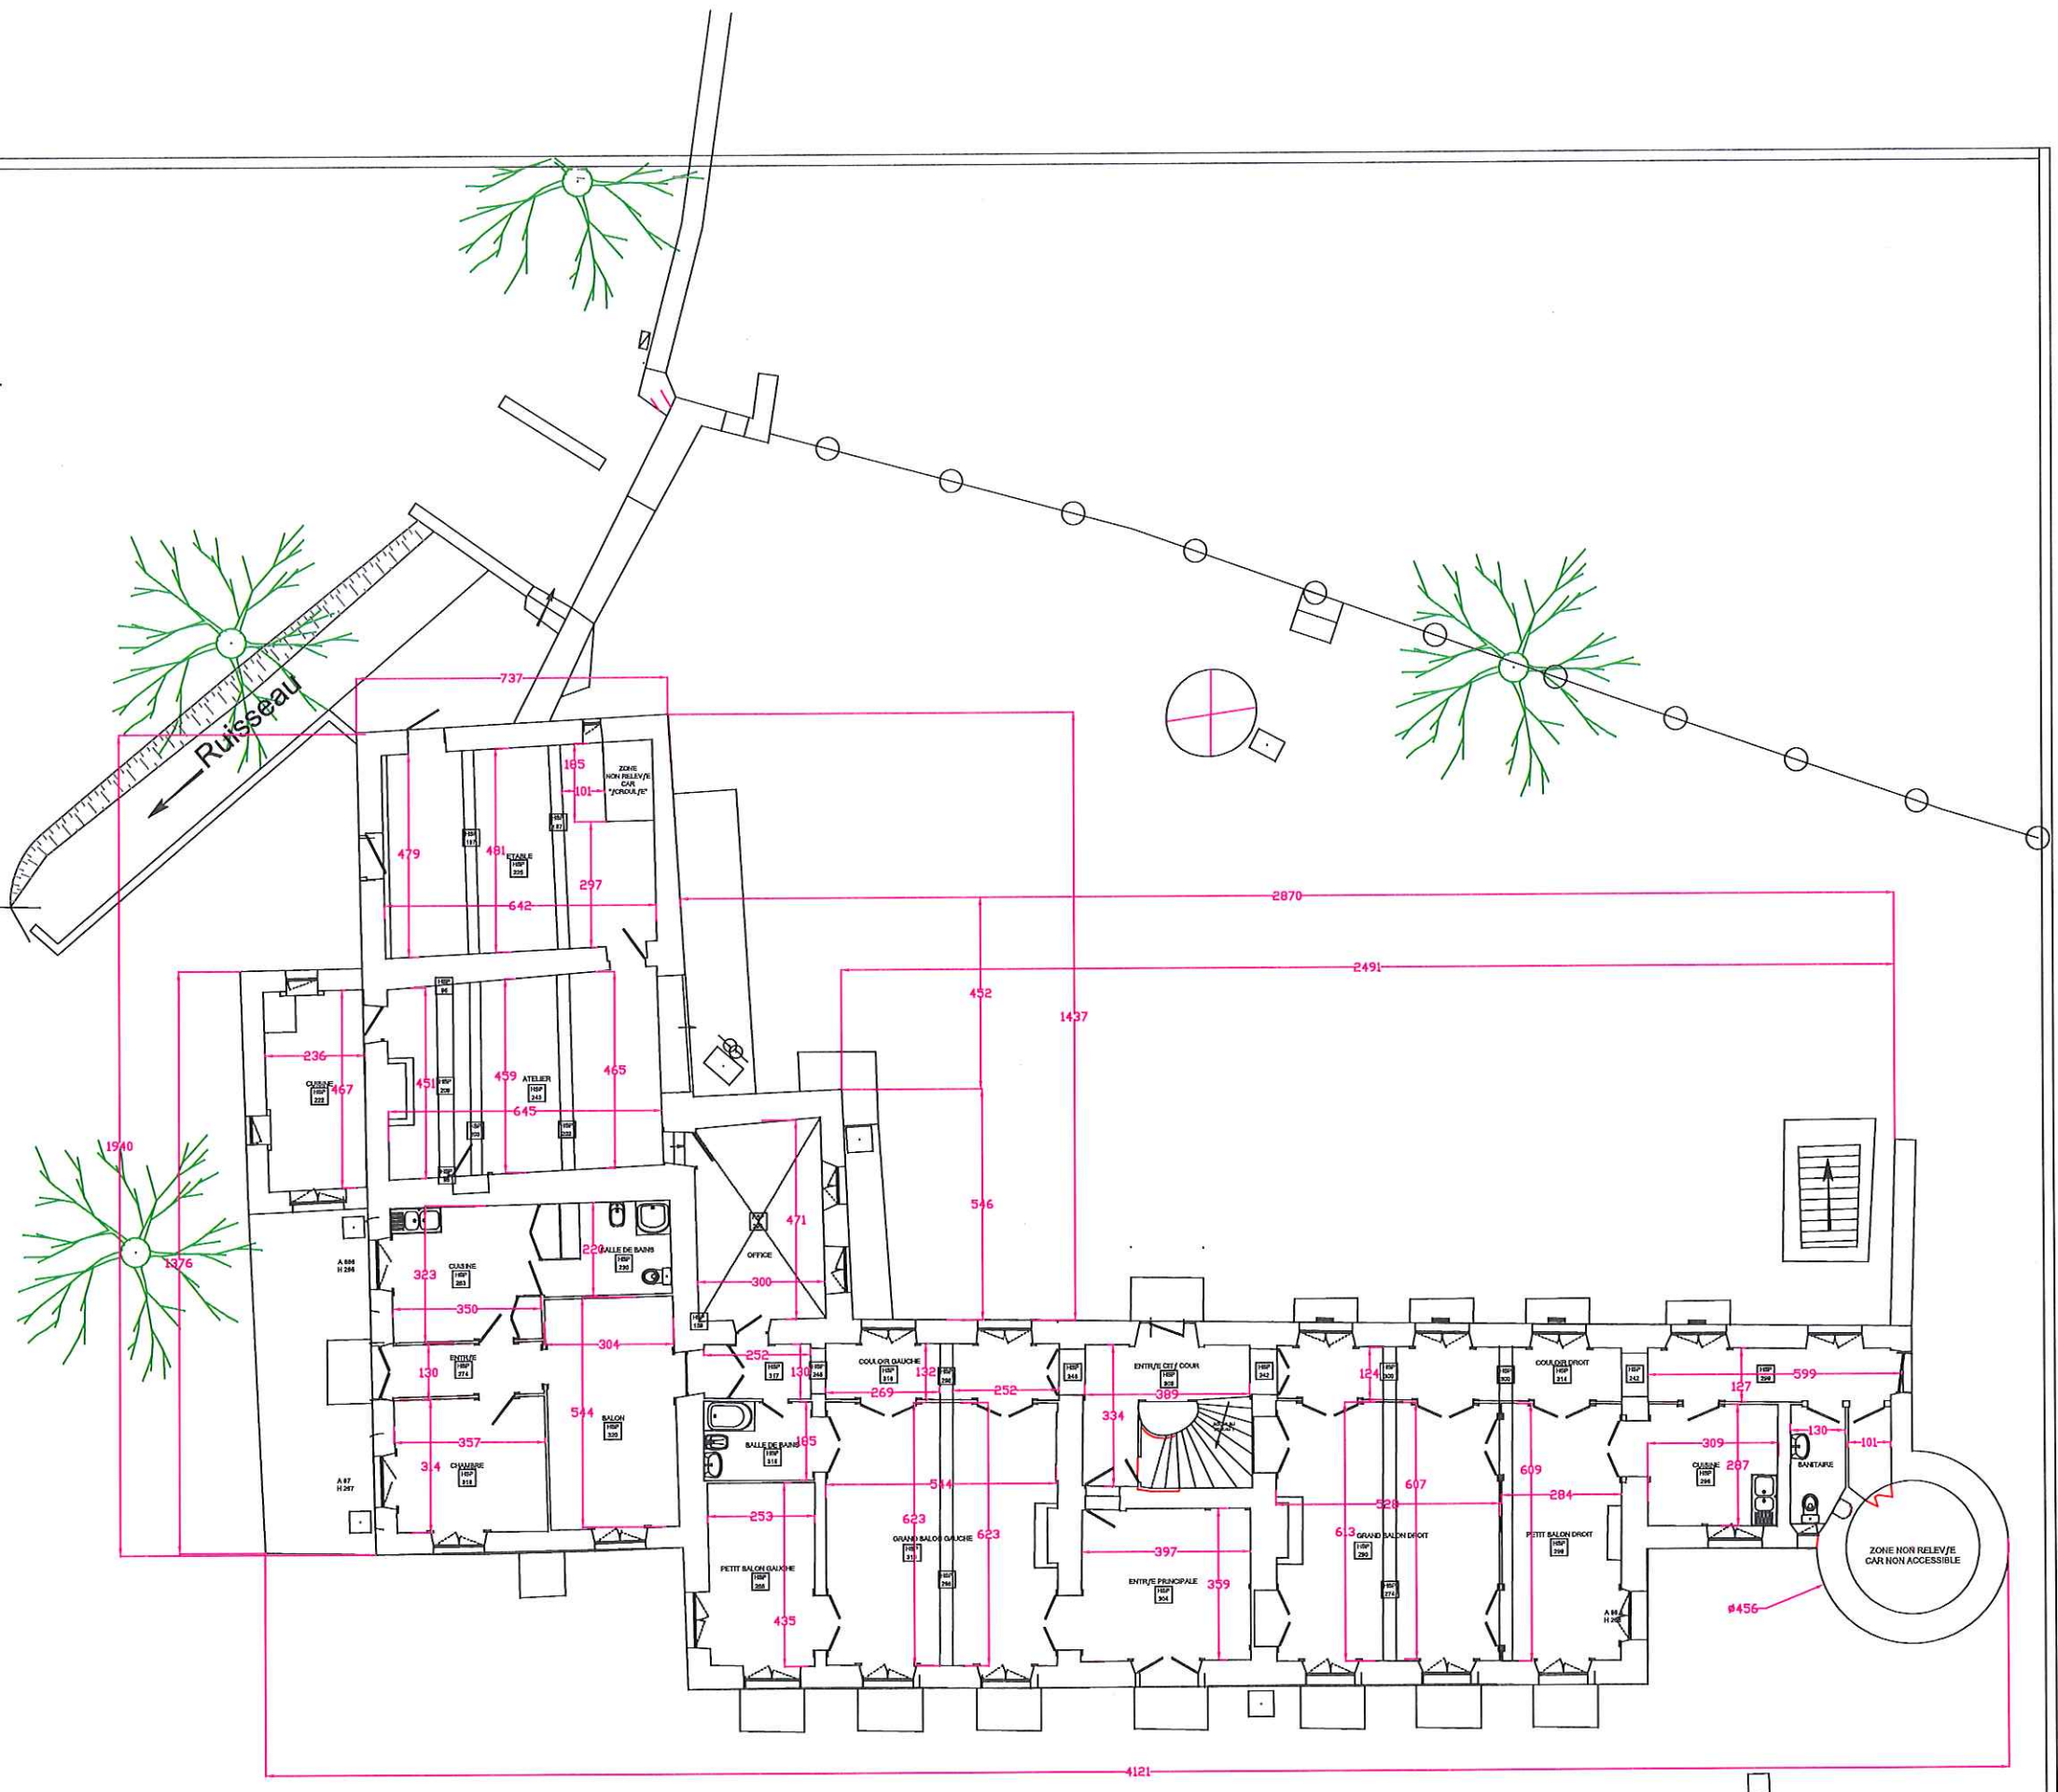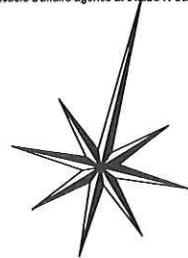

COMMUNE DE
DAGNEUX

RELEVÉ ET DIAGNOSTIC DE RESTAURATION
CHATEAU CHILOUP

PHASE D'ÉTUDES
ÉTAT DES LIEUX
CARACTÉRISTIQUES DU DOCUMENT

PLAN DE SOUS-SOL

DATE D'ÉMISSION: 8 JANVIER 2004
ÉCHELLE DU DOCUMENT: 1/50

NUMÉRO D'IDENTIFICATION

0339 00

REVISIONS	MODIFICATIONS	DATE
	Création du plan	12 NOVEMBRE 2003

ARCHITECTE

ARCHITECTURES BARILLOT SARL

Siège Social
BRESSE
21 rue G. Z. Legerot 01000 BOURG EN
Tél. 04 74 21 32 03 Télécopie 04 74 21 57 92

Agence de LYON
LYON
5, Espace Henry Vallé - Parc d'Artillerie 69 007
Tél. 04 37 28 65 00 Télécopie 04 37 28 08 40

E-Mail: barillot@architectures-barillot.com

Responsable d'affaire agence BARILLOT: Stéphanie PERRIN-CHANEL

